
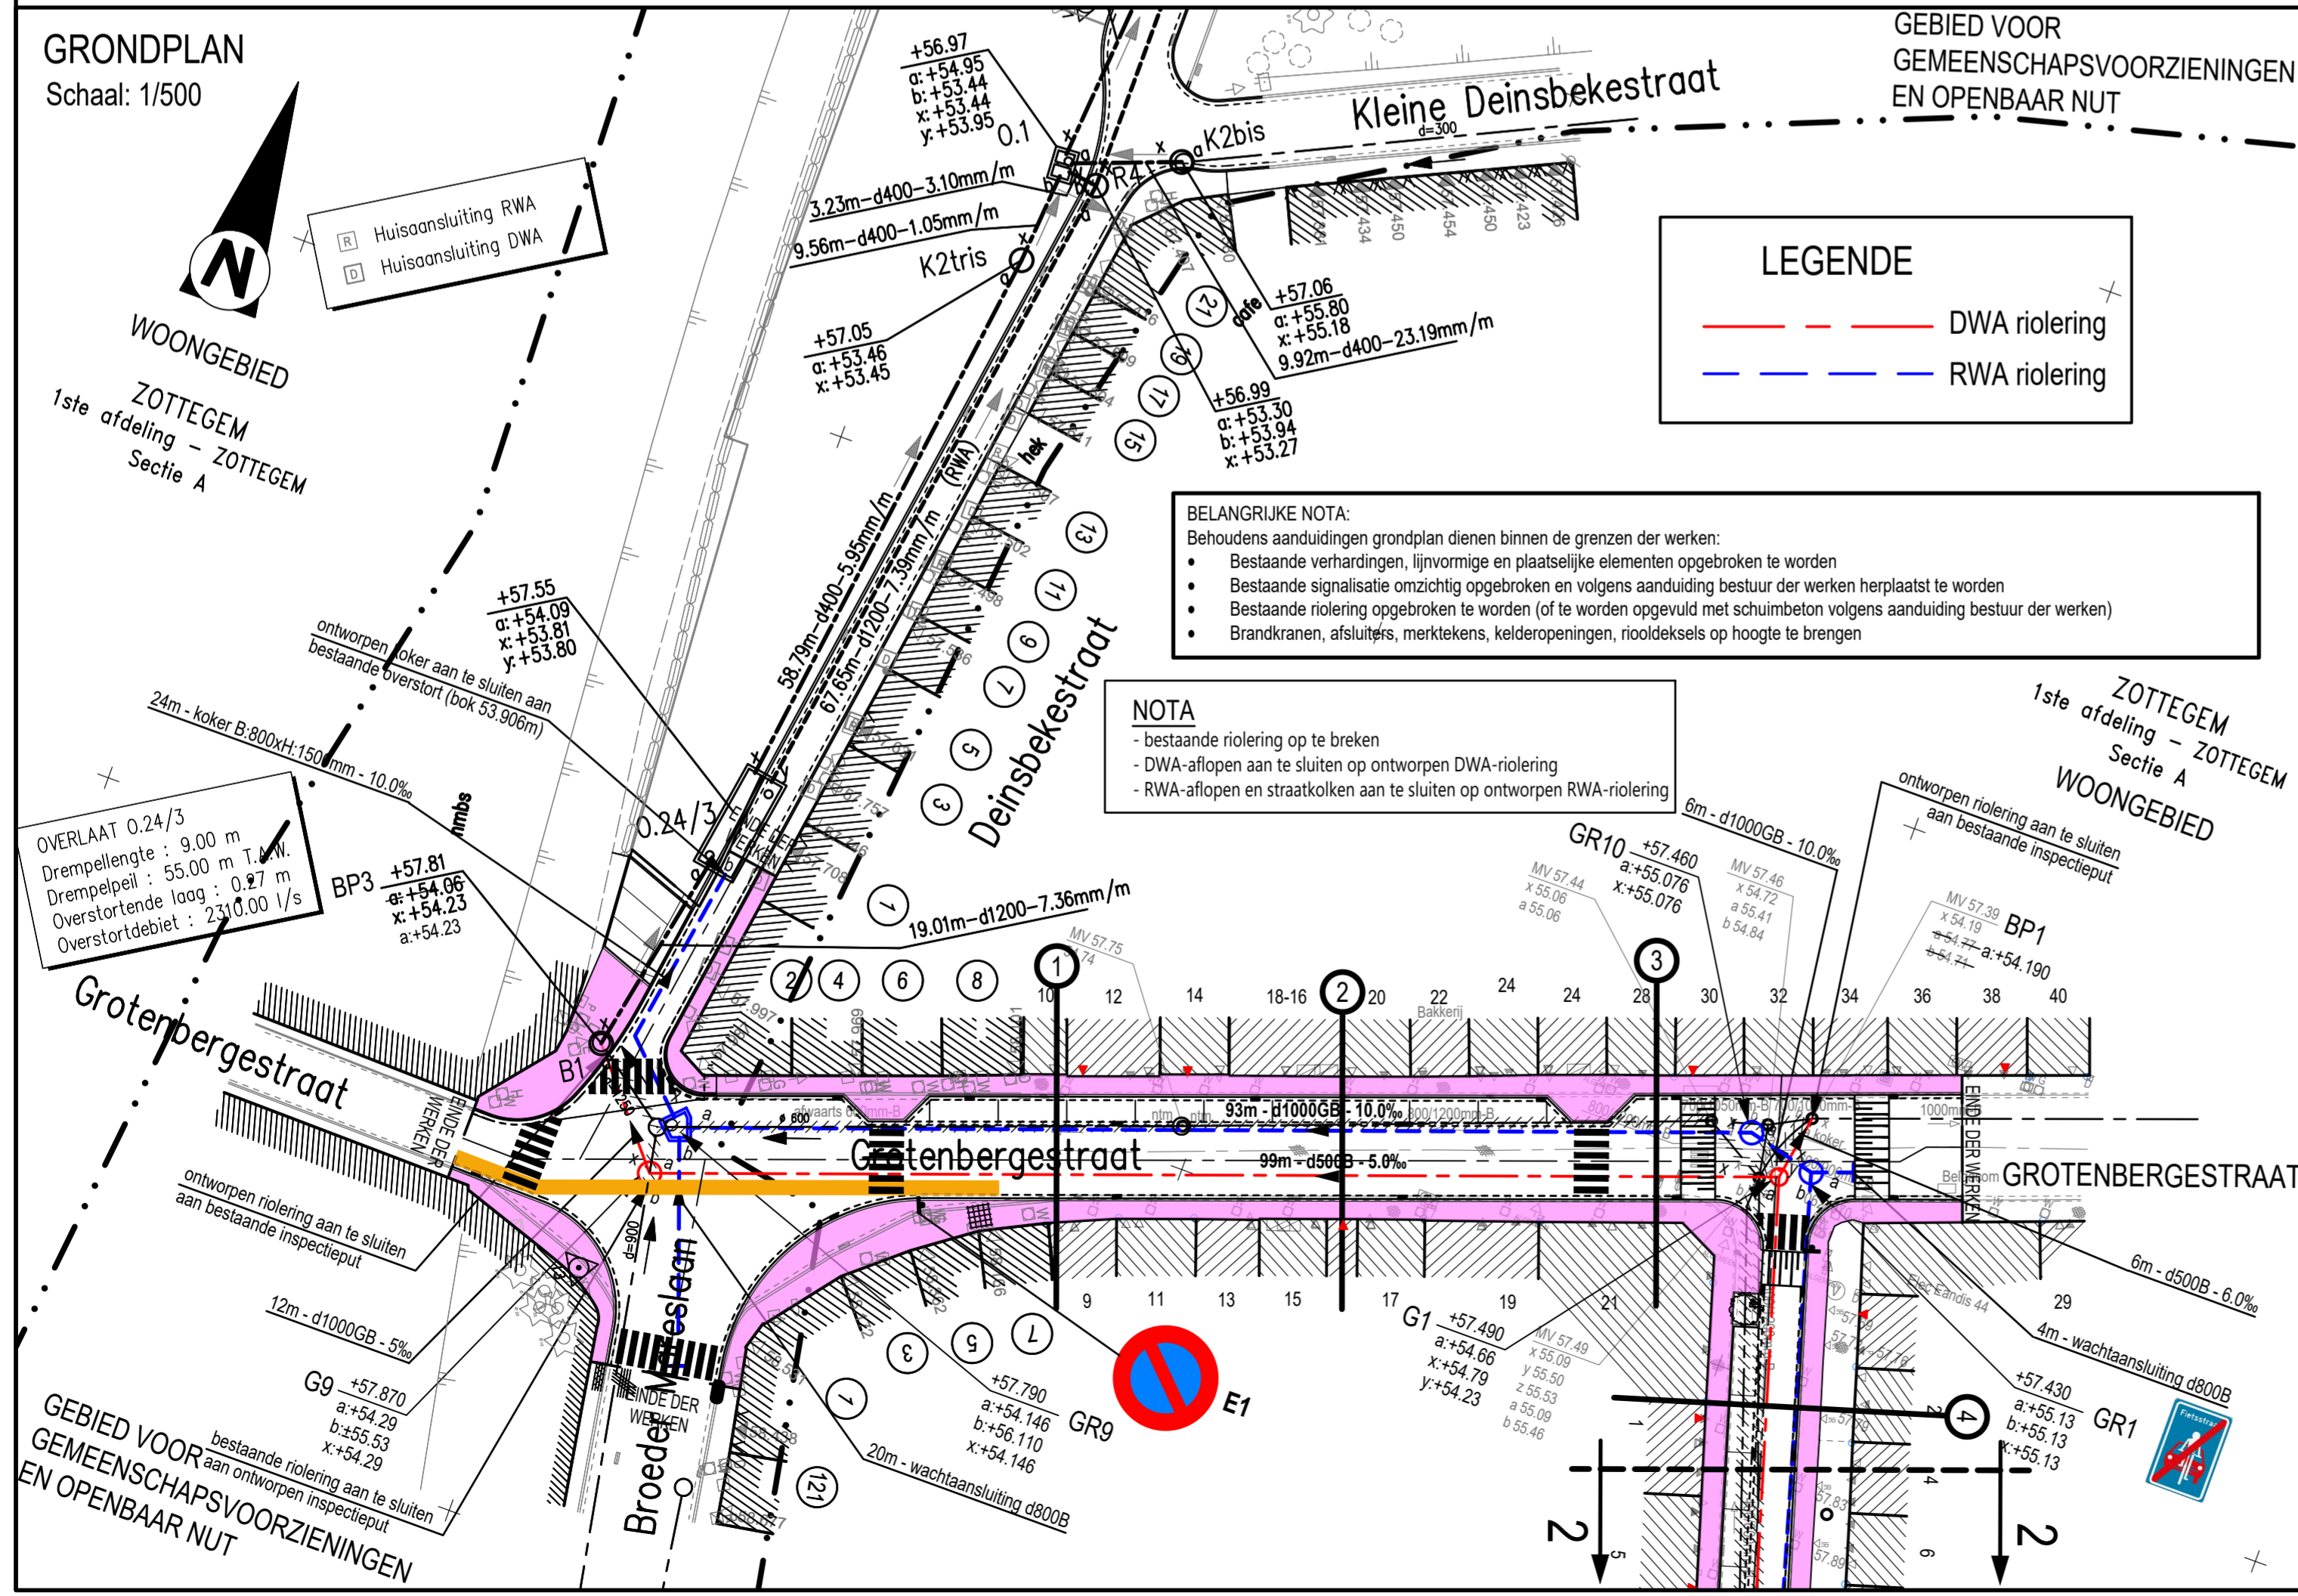


Schalen: Lengte: 1/500  
Hoogte: 1/100

Grotenbergestraat  
VERGELIJKINGSVLAK  
50.00m T.A.W.

Profielnummer													
Tussenafstand													

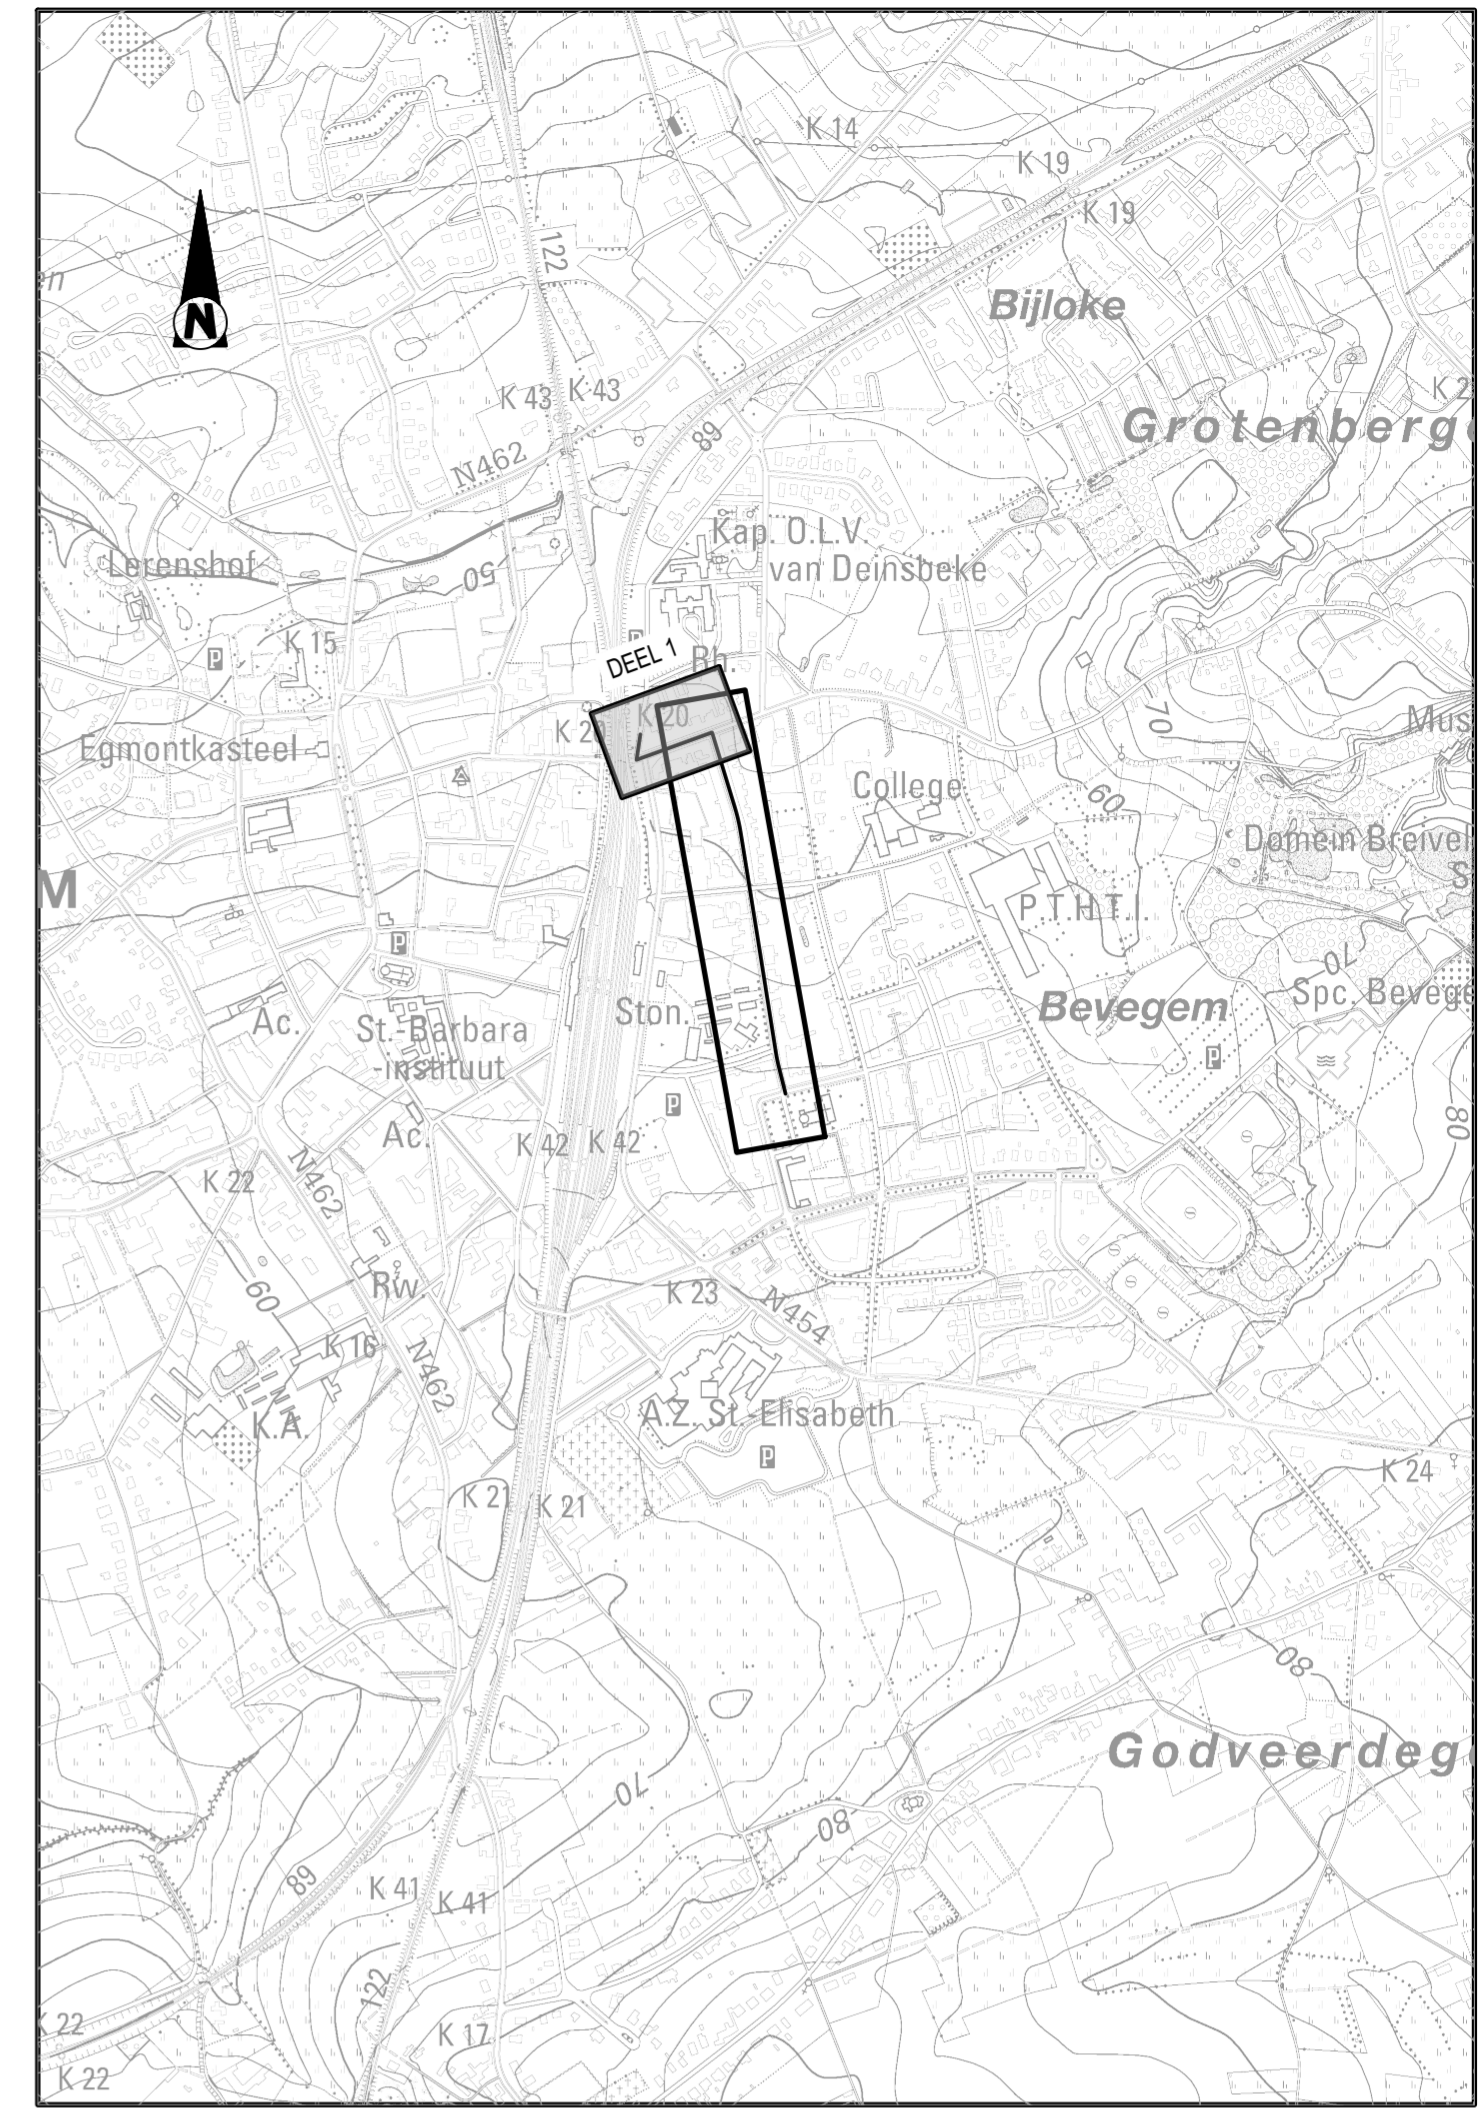

**Opdrachtgever**  
TMVV  
AQUARIO

**STAD ZOTTEGEM**  
PROVINCIE OOST-VLAANDEREN

**Opdrachtgever 1** Gezien & goedgekeurd door  
Stropstraat 1  
9000 Gent  
Tel. +32 (0)9 240 02 11  
Fax +32 (0)9 222 91 11

**Opdrachtgever 2** Gezien & goedgekeurd door  
Gustaaf Schockaertstraat 7  
9620 Zottegem  
Tel. +32 (0)9 364 65 00  
E-mail info@zottegem.be

**Project** DOM-267-16-001-Z  
Wegenis- en rioleringsproject in de Welzijnstraat te Zottegem

**ONTWERP**

**Studiebureau**  
ARCADIS

Maatschappelijke zetel:  
ARCADIS Belgium NV  
Koningstraat 80  
1000 Brussel  
Algemeen directeur  
Kristof Peperstraete  
info@arcadis.com - www.arcadis.com

Coördinerende vestiging:  
ARCADIS Belgium NV  
Gaston Crommenlaan 8, bus 101  
9050 Gent  
Tel. +32 02 505 75 00  
Fax. +32 02 505 75 01

Index	Datum	Omschrijving	Getek.	Ontw.	Projectverantw. VVA
9	14-01-2022	Aanpassingen ontwerp cfr. overleg dd. 06/01/2022 - bezwaren bewoners	KVV	VVA	Schaal 1/500
8	26-08-2021	Aanpassingen	KVV	VVA	
7	08-06-2020	Aanpassingen conform	GLE	VVA	
6	14-01-2020	Aanpassingen conform	DVV	VVA	Formaat 0,37m²
5	01-10-2019	Ontwerp versie 2	GLE	VVA	
4	03-12-2018	Ontwerp versie 1	---	VVA	Projectnr. BE0116.000621
3	24-07-2018	Voorontwerp versie 3 - wegenis	---	VVA	
2	18-05-2018	Voorontwerp versie 2 - uitbreiding riolering Grotenbergestraat	---	VVA	Volgnummer
1	16-03-2018	Voorontwerp versie 1	---	VVA	

Afdrukdatum: 16-05-2022 13:56  
Bestandslocatie: \\vmsnw005\arcadis-nl\local\infra00\_PBE0116\BE01160006213\_Studio3\_ONTWERP\Plannen\versie 8\BE0116000621\_r\_d1.dwg

**ONTWERPPLAN RIOLERING  
GROTENBERGESTRAAT**

3.1