

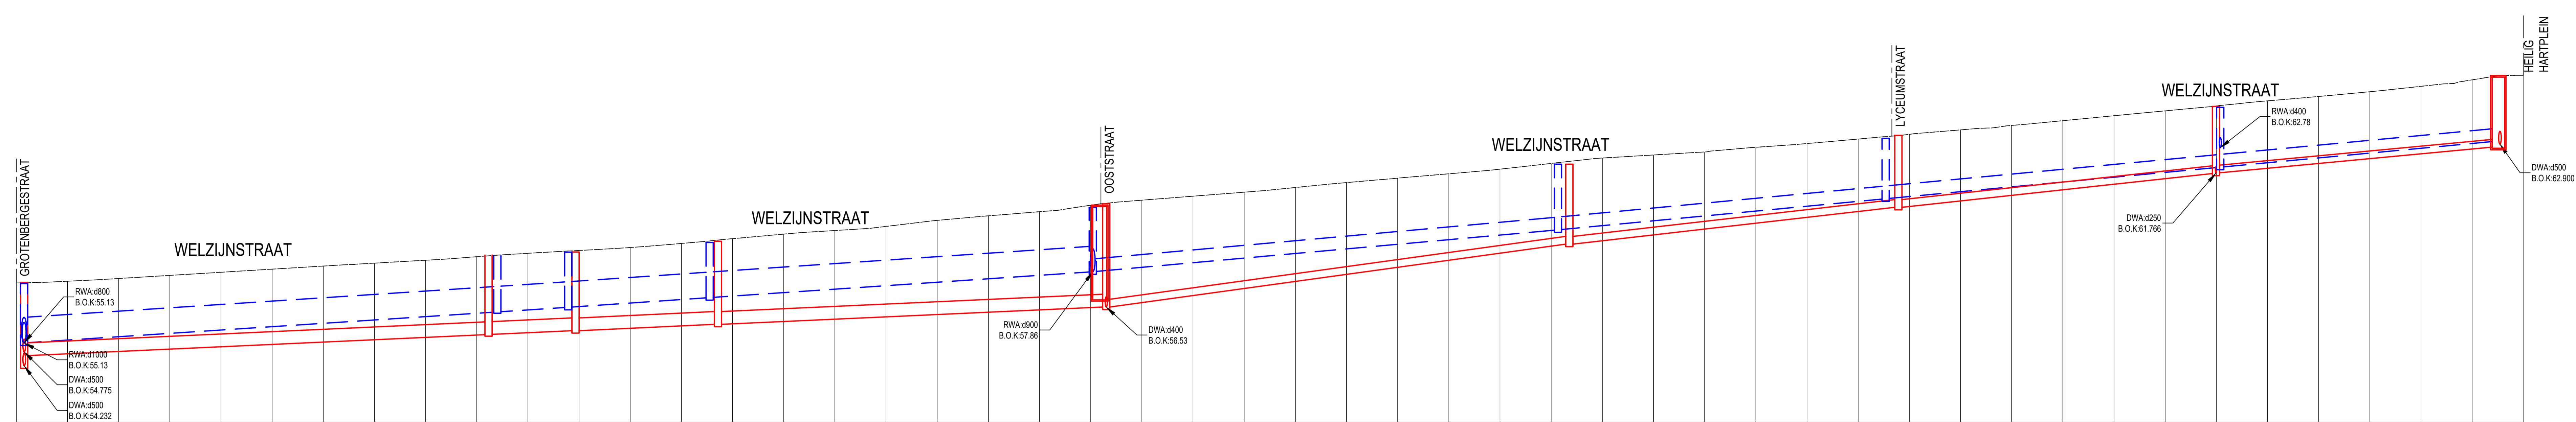


Schalen: Lengte: 1/500  
Hoogte: 1/100

Welzijnstraat  
VERGELIJKINGSVLAK  
52.00m T.A.W.

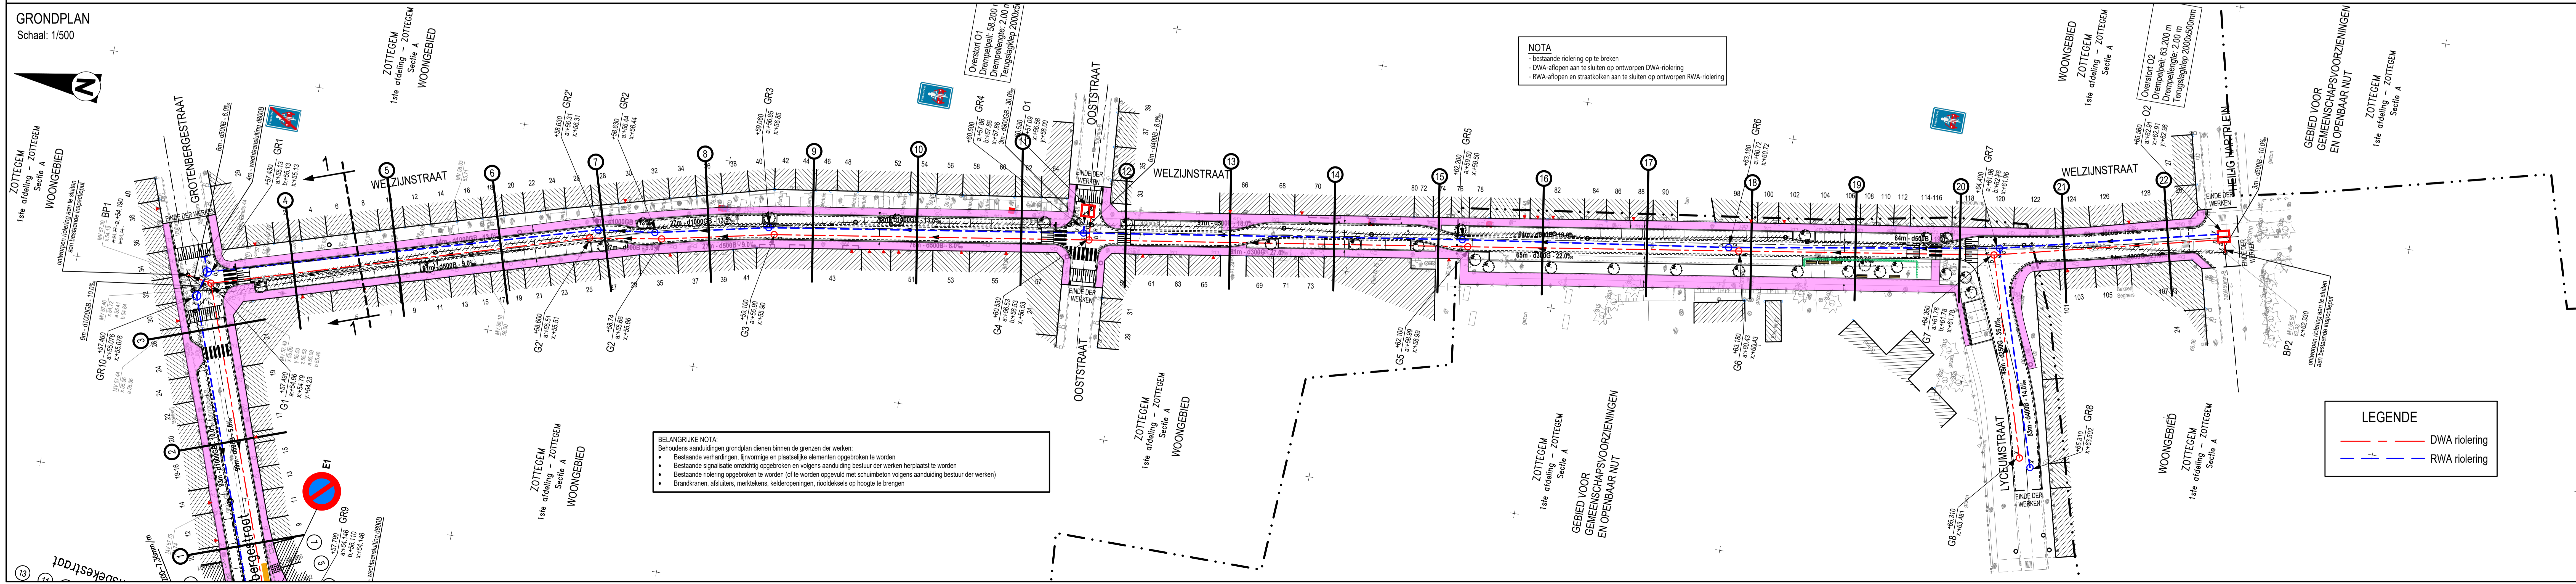

Profielnummer	4	5	6	7	8	9	10	11	12	13	14	15	16	17	18	19	20	21	22		
DWA	G1 94m		G2' 17m		G2 27m		G3 76m				G4 91m				G5 65m		G6 61m		G7 54m		O2
Helling en Ø	d500B - 9.0%		d500B - 9.0%		d500B - 9.0%		d500B - 8.0%				d300G - 27.0%				d300G - 22.0%		d300G - 22.0%		d300G - 21.0%		
RWA	GR1 91m		GR2 14m		GR2 27m		GR3 75m				GR4 91m				GR5 64m		GR6 65m		GR7 53m		
Helling en Ø	d1000GB - 13.0%		d1000GB - 13%		d1000GB - 13.5%		d1000GB - 13.5%				d500B - 18.0%				d500B - 19.0%		d500B - 19.0%		d500B - 19.0%		

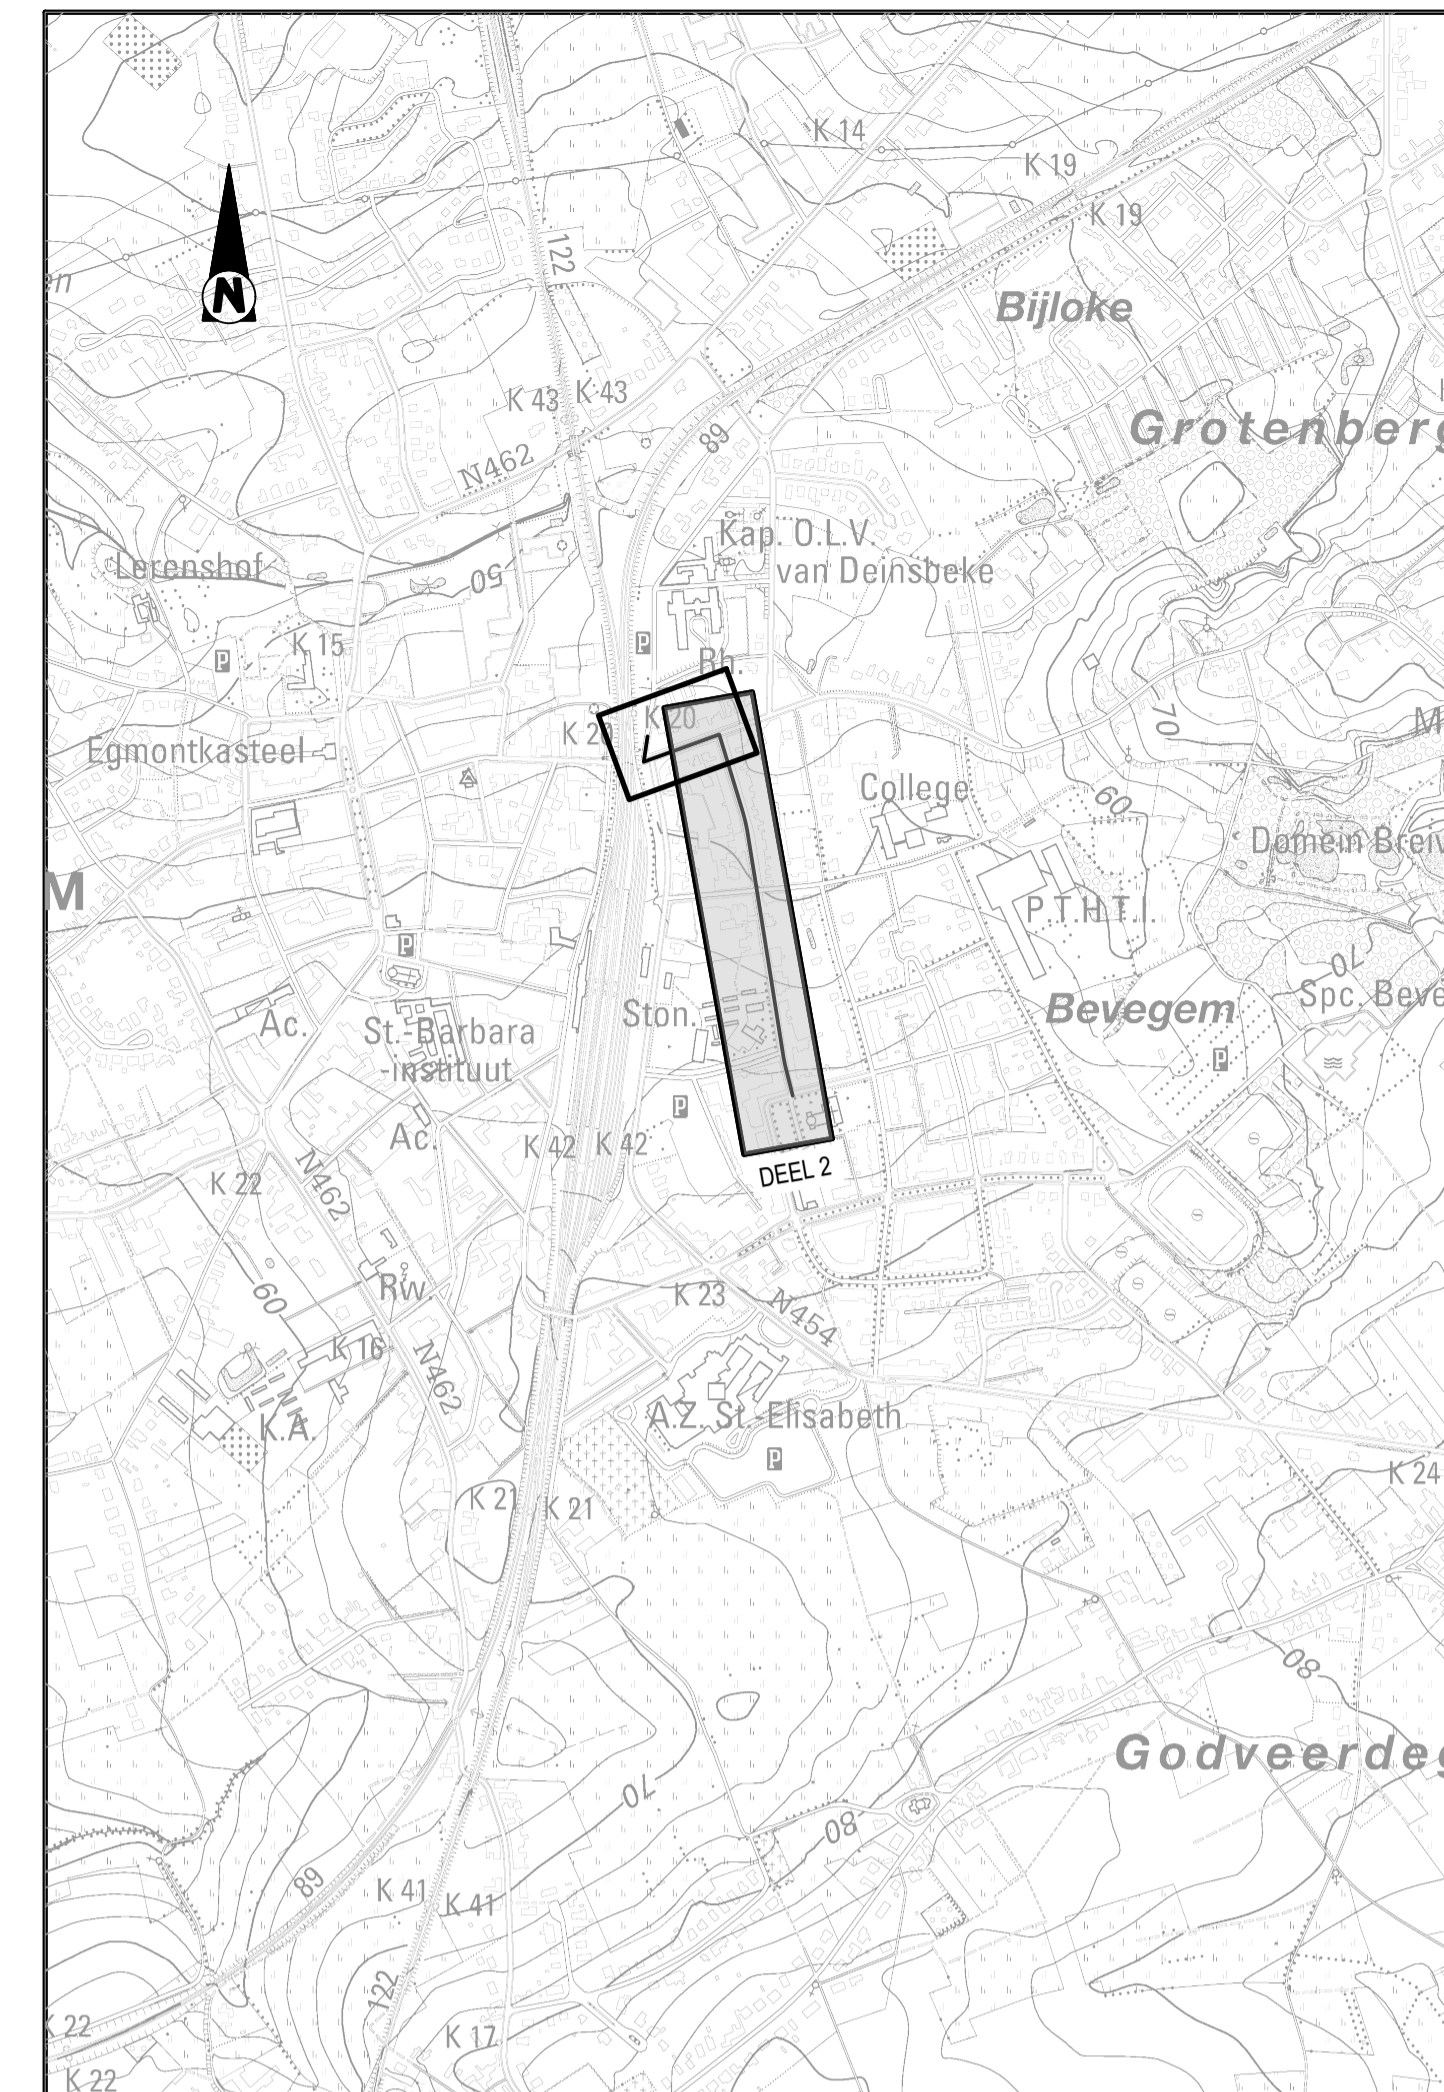

NOTA  
- Bestaande riolering op te breken  
- DWA-aflopen aan te sluiten op ontworpen DWA-riolering  
- RWA-aflopen en straatkolken aan te sluiten op ontworpen RWA-riolering

BELANGRIJKE NOTA:  
Behoudens aanduidingen grondplan dienen binnen de grenzen der werken:  
• Bestaande verhardingen, lijnvoering en plaatselijke elementen opgenomen te worden  
• Bestaande signalisatie ontworpen opgenomen en volgens aanduiding bestaand herplaatst te worden  
• Bestaande riolering opgenomen te worden (of te worden opgevoerd met schuimbeton volgens aanduiding bestaand der werken)  
• Brandkranen, afsluiters, merktekens, kelderopeningen, riooldeksels op hoogte te brengen

LEGENDE  
- - - - - DWA riolering  
- - - - - RWA riolering

**Oprachtgever**  
TMVW AQUARIO  
STAD ZOTTEGEM  
PROVINCIE OOST-VLAANDEREN

**Project**  
DOM-267-16-001-Z  
Wegenis- en rioleringsproject in de Welzijnstraat te Zottegem

**ONTWERP**

**Studiebureau**  
ARCADIS

**Opdrachtgever 1** Gezien & goedgekeurd door  
M. Porto-Carrero

**Opdrachtgever 2** Gezien & goedgekeurd door  
K. Codron

**Project** 14.01.2022  
26-09-2021  
09-09-2020  
14-01-2020  
01-10-2019  
03-12-2018  
24-02-2018  
18-05-2018  
15-03-2018

**Ontwerp** Aanpassingen ontwerp (cf. overleg d.d. 08/01/2022 - bezworen bevoeren)  
Aanpassingen  
Aanpassingen conform  
Aanpassingen conform  
Ontwerp versie 2  
Ontwerp versie 2  
Voorwerp versie 3, wegens  
Voorwerp versie 2, uitbreiding riolering Grotenbergstraat  
Voorwerp versie 1

**Projectverantw. VVA**  
RVV VVA  
RVV VVA  
GLE VVA  
GLE VVA  
VVA  
VVA  
VVA  
VVA

**Formaat** A4  
**Formaat** 0,87m<sup>2</sup>  
**Projectnr.** BE0116.000621  
**Volgnummer**

**Ontwerpplan Riolering**  
WELZIJNSTRaat

**3.2**